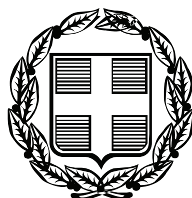


ΕΦΗΜΕΡΙΣ ΤΗΣ ΚΥΒΕΡΝΗΣΕΩΣ

ΤΗΣ ΕΛΛΗΝΙΚΗΣ ΔΗΜΟΚΡΑΤΙΑΣ

ΤΕΥΧΟΣ ΑΝΑΓΚΑΣΤΙΚΩΝ ΑΠΑΛΛΟΤΡΙΩΣΕΩΝ ΚΑΙ ΠΟΛΕΟΔΟΜΙΚΩΝ ΘΕΜΑΤΩΝ **Αρ. Φύλλου 4**

15 Ιανουαρίου 2009

ΠΕΡΙΕΧΟΜΕΝΑ

ΑΠΟΦΑΣΕΙΣ

ΑΠΟΦΑΣΕΙΣ

Αριθμ. 40902/2495/ΦακΣΧΟΟΑΠ (1)

Κίνηση διαδικασίας σύνταξης του Σχεδίου Χωρικής και Οικιστικής Οργάνωσης Ανοικτής Πόλης (ΣΧΟΟΑΠ) του Δήμου Μαραθόκαμπου Ν. Σάμου.

Ο ΓΕΝΙΚΟΣ ΓΡΑΜΜΑΤΕΑΣ ΠΕΡΙΦΕΡΕΙΑΣ
ΒΟΡΕΙΟΥ ΑΙΓΑΙΟΥ

Έχοντας υπόψη:

1) Τον ν. 1337/1983 (ΦΕΚ 33 Α/14.3.1983) «Πολεοδομική και Οικιστική Ανάπτυξη» και ιδιαίτερα τα άρθρα 2,3,4 και 5 όπως τροποιήθηκαν μεταγενέστερα και ισχύουν σήμερα.

2) Τον ν. 2503/1997 (ΦΕΚ 107 Α/1997) «Διοίκηση, οργάνωση Περιφέρειας».

3) Τον ν. 2508/1997 (ΦΕΚ 124 Α/13.6.1997) «Βιώσιμη οικιστική ανάπτυξη των πόλεων και οικισμών της χώρας και άλλες διατάξεις», ιδιαίτερα τα άρθρα 4 και 5.

4) Την υπ' αριθμ. 162/2006 απόφαση του Δημοτικού Συμβουλίου του Δήμου Μαραθόκαμπου για την ανάθεση της μελέτης ΣΧΟΟΑΠ του Δήμου Μαραθόκαμπου στη σύμπραξη των μελετητικών γραφείων «Φίλων» Α. Πανταζής-Παν. Κυριακόπουλου & Συν. ΟΕ - Νταής Κων/νος.

5) Τα υπ' αριθμ. 40902/2495/24.9.2008 και 47513/2817/11.11.2008, έγγραφα της ΤΥΔΚ Νομού Σάμου.

6) Το γεγονός ότι από τις κανονιστικές διατάξεις της απόφασης αυτής δεν προκαλείται δαπάνη σε βάρος του κρατικού Προϋπολογισμού ή του προϋπολογισμού του οικείου Δήμου, αποφασίζουμε:

Την κίνηση διαδικασίας σύνταξης μελέτης Σχεδίου Χωρικής και οικιστικής Οργάνωσης Ανοικτής Πόλης του Δήμου Μαραθόκαμπου Ν. Σάμου, τα όρια του οποίου απεικονίζονται στο, θεωρημένο αρμοδίως, συνημμένο χάρτη (κλ.1:50.000) που περιλαμβάνει όλη την έκταση του Δήμου, σύμφωνα με τον ν. 2539/1997, με την προϋπόθεση να ληφθεί υπόψη η ΖΟΕ Σάμου και το Π.Π.Χ.Σ.ΑΑ. της Περιφέρειας Βορείου Αιγαίου.

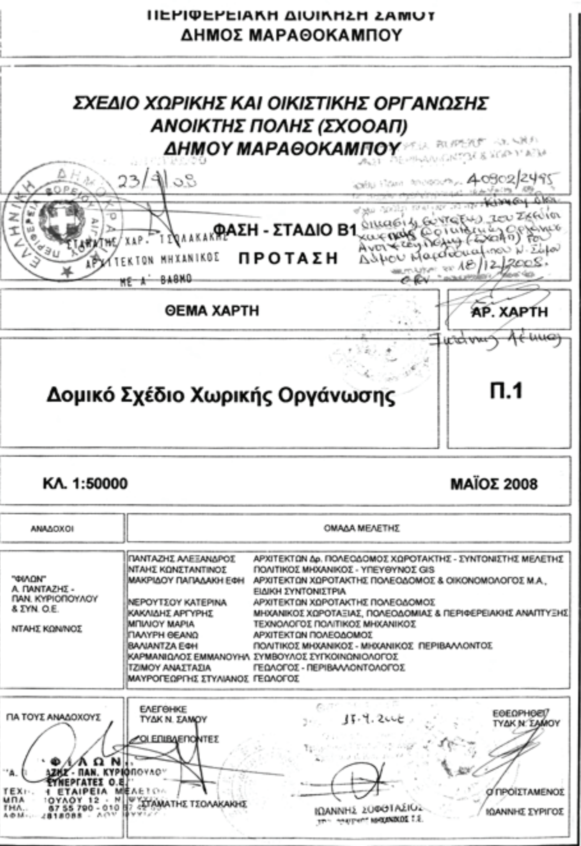
Η ισχύς της παρούσας αρχίζει από την δημοσίευσή της στην Εφημερίδα της Κυβερνήσεως.

Η απόφαση αυτή να δημοσιευθεί στην Εφημερίδα της Κυβερνήσεως.

Μυτιλήνη, 18 Δεκεμβρίου 2008

Ο Γενικός Γραμματέας Περιφέρειας
ΙΩΑΝΝΗΣ ΛΕΚΚΑΣ

ΕΘΝΙΚΟ ΤΥΠΟΓΡΑΦΕΙΟ
Για τεχνικούς λόγους στο σχεδιάγραμμα, έγινε σμίκρυνση, κατά ποσοστό 38%


ΠΕΡΙΦΕΡΕΙΑΚΗ ΔΙΟΙΚΗΣΗ ΣΑΜΟΥ
ΔΗΜΟΣ ΜΑΡΑΘΟΚΑΜΠΟΥ

ΣΧΕΔΙΟ ΧΩΡΙΚΗΣ ΚΑΙ ΟΙΚΙΣΤΙΚΗΣ ΟΡΓΑΝΩΣΗΣ ΑΝΟΙΚΤΗΣ ΠΟΛΗΣ (ΣΧΟΟΑΠ) ΔΗΜΟΥ ΜΑΡΑΘΟΚΑΜΠΟΥ

ΦΑΣΗ - ΣΤΑΔΙΟ Β1
ΠΡΟΤΑΣΗ

ΘΕΜΑ ΧΑΡΤΗ	ΑΡ. ΧΑΡΤΗ
Δομικό Σχέδιο Χωρικής Οργάνωσης	Π.1

ΚΛ. 1:50000 — ΜΑΪΟΣ 2008

ΑΝΑΔΟΧΟΙ	ΟΜΑΔΑ ΜΕΛΕΤΗΣ	
"ΦΙΛΩΝ" Α. ΠΑΝΤΑΖΗΣ - ΠΑΝ. ΚΥΡΙΟΠΟΥΛΟΥ & ΣΥΝ. Ο.Ε.	ΠΑΝΤΑΖΗΣ ΑΛΕΞΑΝΔΡΟΣ	ΑΡΧΙΤΕΚΤΩΝ Δρ. ΠΟΛΕΟΔΟΜΟΣ ΧΩΡΟΤΑΚΤΗΣ - ΣΥΝΤΟΝΙΣΤΗΣ ΜΕΛΕΤΗΣ
	ΝΤΑΗΣ ΚΩΝΣΤΑΝΤΙΝΟΣ	ΠΟΛΙΤΙΚΟΣ ΜΗΧΑΝΙΚΟΣ - ΥΠΕΥΘΥΝΟΣ GIS
	ΜΑΚΡΙΔΟΥ ΠΑΠΑΔΑΚΗ ΕΦΗ	ΑΡΧΙΤΕΚΤΩΝ ΧΩΡΟΤΑΚΤΗΣ ΠΟΛΕΟΔΟΜΟΣ & ΟΙΚΟΝΟΜΟΛΟΓΟΣ Μ.Α., ΕΙΔΙΚΗ ΣΥΝΤΟΝΙΣΤΡΙΑ
ΝΤΑΗΣ ΚΩΝ/ΝΟΣ	ΝΕΡΟΥΤΣΟΥ ΚΑΤΕΡΙΝΑ	ΑΡΧΙΤΕΚΤΩΝ ΧΩΡΟΤΑΚΤΗΣ ΠΟΛΕΟΔΟΜΟΣ
	ΚΑΚΛΙΔΗΣ ΑΡΓΥΡΗΣ	ΜΗΧΑΝΙΚΟΣ ΧΩΡΟΤΑΞΙΑΣ, ΠΟΛΕΟΔΟΜΙΑΣ & ΠΕΡΙΦΕΡΕΙΑΚΗΣ ΑΝΑΠΤΥΞΗΣ
	ΜΠΙΛΙΟΥ ΜΑΡΙΑ	ΤΕΧΝΟΛΟΓΟΣ ΠΟΛΙΤΙΚΟΣ ΜΗΧΑΝΙΚΟΣ
	ΠΑΛΥΡΗ ΘΕΑΝΩ	ΑΡΧΙΤΕΚΤΩΝ ΠΟΛΕΟΔΟΜΟΣ
	ΒΑΛΙΑΝΤΖΑ ΕΦΗ	ΠΟΛΙΤΙΚΟΣ ΜΗΧΑΝΙΚΟΣ - ΜΗΧΑΝΙΚΟΣ ΠΕΡΙΒΑΛΛΟΝΤΟΣ
	ΚΑΡΜΑΝΙΩΛΟΣ ΕΜΜΑΝΟΥΗΛ	ΣΥΜΒΟΥΛΟΣ ΣΥΓΚΟΙΝΩΝΙΟΛΟΓΟΣ
	ΤΖΙΜΟΥ ΑΝΑΣΤΑΣΙΑ	ΓΕΩΛΟΓΟΣ - ΠΕΡΙΒΑΛΛΟΝΤΟΛΟΓΟΣ
	ΜΑΥΡΟΓΕΩΡΓΗΣ ΣΤΥΛΙΑΝΟΣ	ΓΕΩΛΟΓΟΣ

ΓΙΑ ΤΟΥΣ ΑΝΑΔΟΧΟΥΣ — ΕΛΕΓΘΗΚΕ ΤΥΔΚ Ν. ΣΑΜΟΥ, ΟΙ ΕΠΙΒΛΕΠΟΝΤΕΣ: ΣΤΑΜΑΤΗΣ ΤΣΟΛΑΚΑΚΗΣ, ΙΩΑΝΝΗΣ ΖΟΦΘΙΑΔΗΣ — ΕΘΕΩΡΗΘΗ ΤΥΔΚ Ν. ΣΑΜΟΥ, Ο ΠΡΟΪΣΤΑΜΕΝΟΣ ΙΩΑΝΝΗΣ ΣΥΡΙΓΟΣ

ΥΠΟΜΝΗΜΑ

- Όριο δήμων - όριο ΣΧΟΟΑΠ δήμου Μαραθόκαμπου
- Ακτογραμμή
- Υψομετρική ζώνη 800 μέτρων
- Περιοχές οικιστικής ανάπτυξης
- Διαδρομές πολιτισμού, τουρισμού - αναψυχής
- Κύριοι άξονες ανάπτυξης ν.Σάμου (υπάρχοντες - προτεινόμενοι)
- Δευτερεύοντες άξονες ανάπτυξης

Εξαρτήσεις

- Εξαρτήσεις οικισμών 2ου & 3ου επιπέδου
- Εξαρτήσεις οικισμών 3ου & 4ου επιπέδου
- Εξαρτήσεις οικισμών 4ου & 5ου επιπέδου

Περιοχές Ειδικής Προστασίας (ΠΕΠ)

- ΠΕΠ 1.Ι Περιοχή ορεινός όγκος Κέρκης - NATURA 2000
- ΠΕΠ 1.ΙΙ Λοιπές ορεινές περιοχές - ζώνες δασικής βλάστησης
- ΠΕΠ 2 Περιοχή προστασίας και ανάδειξης υγροτοπικών πόρων και οικοσυστημάτων
- ΠΕΠ 3 Περιοχή προστασίας και ανάδειξης παραλιακού μετώπου (100μ)
- Όριο Natura
- Ποταμός Αμφίλυσσος

Περιοχές Ελέγχου και Περιορισμού Δόμησης (ΠΕΠΔ)

- ΠΕΠΔ 1 Περιοχή προστασίας και ανάδειξης γεωργικής γης Α' προτεραιότητας (υψηλής παραγωγικότητας)
- ΠΕΠΔ 2 Περιοχή προστασίας και ανάδειξης απλής γεωργικής γης και αγροτικού τοπίου
- ΠΕΠΔ 4 Περιοχή εμπορικών, βιοτεχνικών και άλλων περιαστικών οικιστικών χρήσεων

Οδικό δίκτυο

- Αρτηρία Νομαρχιακού Επιπέδου
- Βασική Αρτηρία Επιπ. ΟΤΑ
- Τοπ. Συλλεκτήριοι - Συνδετήριοι Οδοί
- Αναβάθμιση οδικού δικτύου

Λοιπές χρήσεις

- Λιμνοδεξαμενή
- Περιοχή λατομείου
- Αιολικό πάρκο
- Ανάπτυξη μαρίνας - αλιευτικού καταφύγι
- Μοναστήρι
- Ξωκλήσι
- Σπήλαιο

Αριθμ. 14245 (2)

Έγκριση παρέκκλισης ως προς το συντελεστή κατ' όγκο εκμετάλλευσης στο χώρο Πολιτιστικού Κέντρου του Ο.Τ.28 του Δήμου Αμπελοκήπων Νομού Θεσσαλονίκης.

Ο ΓΕΝΙΚΟΣ ΓΡΑΜΜΑΤΕΑΣ ΠΕΡΙΦΕΡΕΙΑΣ ΚΕΝΤΡΙΚΗΣ ΜΑΚΕΔΟΝΙΑΣ

Έχοντας υπόψη:

1) Τις διατάξεις της παρ.2.ε του άρθρου 10 του ν. 3044/2002 (ΦΕΚ 197Δ/27.8.2002) «Μεταφορά Συντελεστή Δόμησης και ρυθμίσεις άλλων θεμάτων αρμοδιότητας Υ.ΠΕ.ΧΩ.ΔΕ».

2) Τις διατάξεις του ν. 2503/1997 «Διοίκηση, Οργάνωση της Περιφέρειας, ρύθμιση θεμάτων για την Τοπική Αυτοδιοίκηση και άλλες διατάξεις» (ΦΕΚ 107Α/1997).

3) Τις διατάξεις του άρθρου 90 του «Κώδικα για την Κυβέρνηση και τα Κυβερνητικά Όργανα» όπως κυρώθηκε με το αρ. πρώτο του π.δ. 63/2005.

4) Την υπ' αριθμ. 5631/26.7. 2000 απόφαση του Γενικού Γραμματέα Περιφέρειας Κεντρικής Μακεδονίας «Ορισμός εισηγητών και μεταβίβαση εξουσίας υπογραφής (Με εντολή Γενικού Γραμματέα) αποφάσεων εγγράφων και άλλων Πράξεων στο Γενικό Διευθυντή, στους Προϊσταμένους Διευθύνσεων και Προϊσταμένους Τμημάτων και Γραφείων των Υπηρεσιών της Περιφέρειας» και ειδικότερα παρ. 3.Β.

5) Την υπ' αριθμ. 4689/25.4.2002 (ΦΕΚ 432Δ/2002) απόφαση Γ.Γ. Περιφέρειας Κεντρικής Μακεδονίας «Τροποποίηση Ρυμοτομικού Σχεδίου Αμπελοκήπων στο Ο.Τ. μεταξύ των οδών Μ. Αλεξάνδρου-Φιλιππουπόλεως-Γιαννακοπούλου και Θερίσσου για το χαρακτηρισμό χώρου ανέγερσης πολιτιστικού κέντρου».

6) Την υπ' αριθμ. 449/2007 απόφαση του Δημοτικού Συμβουλίου Αμπελοκήπων.

7) Το υπ' αριθμ. 6406/27.2.2008 έγγραφο της Δ/νσης Πολεοδομικού Σχεδιασμού του Υπουργείου ΠΕ.ΧΩ.ΔΕ.

8) Την υπ' αριθμ. 29/17469/ΠΣΚ/275/2.9.2008 (ΦΕΚ Α.Α.Π.488/2008) απόφαση του Νομάρχη Θεσσαλονίκης «Σημειακή τροποποίηση του ρυμοτομικού σχεδίου στο Ο.Τ.28 που περικλείεται από τις οδούς Μ. Αλεξάνδρου-Φιλιππουπόλεως-Γιαννακοπούλου και Θερίσσου του Δήμου Αμπελοκήπων Νομού Θεσσαλονίκης».

9) Την από 29.11.2008 εισήγηση του Τμήματος Πολεοδομικού Σχεδιασμού της ΔΙ.ΠΕ.ΧΩ. Κεντρικής Μακεδονίας από την οποία προκύπτει ότι η παρέκκλιση, ως προς το συντελεστή κατ' όγκο εκμετάλλευσης του οικοπέδου, χορηγείται για λειτουργικούς λόγους.

10) Την 12η Συνεδρία/218η Πράξη/2.12.2008 θετική γνωμοδότηση του Περιφερειακού ΣΧΟΠ Κεντρικής Μακεδονίας.

11) Το γεγονός ότι από τις κανονιστικές διατάξεις αυτής της απόφασης δεν προκαλείται δαπάνη σε βάρος του κρατικού προϋπολογισμού και του οικείου Ο.Τ.Α., αποφασίζουμε:

Εγκρίνεται η παρέκκλιση, για τις ανάγκες ανέγερσης του Πολιτιστικού Κέντρου Αμπελοκήπων, ως προς το συντελεστή κατ' όγκο εκμετάλλευσης σε 11,28 αντί του 10,8 που κατά Γ. Ο. Κ. επιτρέπεται στο οικόπεδο που βρίσκεται στο Ο.Τ.28 του Δήμου Αμπελοκήπων Νομού Θεσσαλονίκης, μετά την υπ' αριθμ. 29/17469/ΠΣΚ/275/2.9.2008 (ΦΕΚ Α.Α.Π.488/2008) απόφαση του Νομάρχη Θεσσαλονίκης.

Η ισχύς της απόφασης αρχίζει από τη δημοσίευσή της στην Εφημερίδα της Κυβερνήσεως.

Η απόφαση αυτή να δημοσιευθεί στην Εφημερίδα της Κυβερνήσεως.

Θεσσαλονίκη, 5 Δεκεμβρίου 2008

Με εντολή Γενικού Γραμματέα Περιφέρειας
Ο Γενικός Διευθυντής
ΝΙΚΟΛΑΟΣ ΧΡ. ΤΣΟΤΣΟΛΗΣ

Αριθμ. οικ. 8483 (3)

Τροποποίηση της υπ' αριθμ. 1833/31.5.2008 (ΦΕΚ 691/Δ/27.6.2005) απόφασης με θέμα «Κίνηση διαδικασίας εκπόνησης Μελέτη Γενικού Πολεοδομικού Σχεδίου - Γ.Π.Σ. Δήμων Ακρωτηρίου, Ελ. Βενιζέλου, Θερίσου, Νέας Κυδωνίας, Σούδας, Χανίων».

Ο ΓΕΝΙΚΟΣ ΓΡΑΜΜΑΤΕΑΣ ΠΕΡΙΦΕΡΕΙΑΣ ΚΡΗΤΗΣ

Έχοντας υπόψη:

1. Το ν. 1337/1983 (ΦΕΚ 33/Α/14.3.1983) «Πολεοδομική και Οικιστική Ανάπτυξη» ιδιαίτερα τα άρθρα 2, 3,4 και 5 αυτού, όπως τροποποιήθηκαν μεταγενέστερα και ισχύουν σήμερα.

2. Το ν. 2503/1997 (ΦΕΚ 107/Α/1997) «Διοίκηση, οργάνωση, ... Περιφέρειας ...».

3. Το ν. 2508/1997 (ΦΕΚ 124/ Α/13.6.1997) «Βιώσιμη οικιστική ανάπτυξη των πόλεων και οικισμών της χώρας και άλλες διατάξεις» ιδιαίτερα τα άρθρα 4 και 5 αυτού.

4. Την υπ' αριθμ. πρωτ. 1833/31.5.2008 απόφαση (ΦΕΚ 691/ Δ/27.6.2005) με θέμα «Κίνηση διαδικασίας εκπόνησης Μελέτη Γενικού Πολεοδομικού Σχεδίου - Γ.Π.Σ. Δήμων Ακρωτηρίου, Ελ. Βενιζέλου, Θερίσου, Νέας Κυδωνίας, Σούδας, Χανίων».

5. Τα υπ' αριθμ. 8133/24.10.2007, 8492/7.11.2008 κ' 8492/7.10.2008/2.12.2008 έγγραφα και η υπ' αριθμ. 115/2007 απόφαση του Δημοτικού Συμβουλίου του Δ. Νέας Κυδωνίας.

6. Τα υπ' αριθμ. 8390/4.9.2008 κ' 11633/1.12.2008 έγγραφα και η υπ' αριθμ. 233/2008 απόφαση του Δημοτικού Συμβουλίου του Δ. Ακρωτηρίου, αποφασίζουμε:

1. Τροποποιούμε την ανωτέρω σχετική (4) απόφασή μας και εξαιρούμε τους Δήμους Ακρωτηρίου και Νέας Κυδωνίας από την σύνταξη ενιαίας μελέτης Γενικού Πολεοδομικού Σχεδίου - Γ.Π.Σ. μαζί με τους Δήμους Ελ. Βενιζέλου, Θερίσου, Σούδας, Χανίων. Νέα περιοχή εκπόνησης μελέτης Γενικού Πολεοδομικού Σχεδίου - Γ.Π.Σ. αποτελεί η περιοχή των Δήμων Ελ. Βενιζέλου, Θερίσου, Σούδας, Χανίων. Η μελέτη θα ονομάζεται πλέον «Γενικό Πολεοδομικό Σχέδιο - Γ.Π.Σ. Δήμων Ελ. Βενιζέλου, Θερίσου, Σούδας και Χανίων».

2. Τροποποιούμε τον συνημμένο Χάρτη στην ανωτέρω σχετική (4) απόφασή μας και αφαιρούμε τις περιοχές των Δήμων Ακρωτηρίου και Νέας Κυδωνίας.

3. Η ισχύς της παρούσας αρχίζει από τη δημοσίευσή της στην Εφημερίδα της Κυβερνήσεως.

Η απόφαση αυτή να δημοσιευθεί στην Εφημερίδα της Κυβερνήσεως.

Ηράκλειο, 16 Δεκεμβρίου 2008

Ο Γενικός Γραμματέας Περιφέρειας
ΣΕΡΑΦΕΙΜ ΤΣΟΚΑΣ

Αριθμ. 4580/08 (4)

Τροποποίηση σχεδίου πόλης Ρόδου στα Ο.Τ. 197δ και 197ε (θεσμοθέτηση υπόγειας στοάς στην περιοχή Κολονιάλε».

Ο ΝΟΜΑΡΧΗΣ ΔΩΔΕΚΑΝΗΣΟΥ

Έχοντας υπόψη:

1) Το π.δ/γμα 63/2005 (ΦΕΚ 98Α) «περί κωδικοποίησης της Νομοθεσίας για την Κυβέρνηση και τα Κυβερνητικά όργανα».

2) Το εσωτερικό Κανονισμό Λειτουργίας της Ν. Αυτ/σης Δωδ/σου όπως ισχύει σήμερα ΦΕΚ 791Β/27.5.2004 και ΦΕΚ 1809Β/22.12.2005.

3) Την υπ' αριθμ. Δ.Δ.Ο.Υ. 651/2008 απόφαση Νομάρχη Δωδ/σου «περί ορισμού Αντινομαρχών».

4) Το ν.δ/γμα 691/1948 με το οποίο επεκτάθηκε στην Δωδ/σο η Πολεοδομική Νομοθεσία.

5) Το ν.δ. 17/7-23 «περί σχεδίων πόλεως κ.λπ.».

6) Την ομόφωνη γνωμοδότηση του Σ.Χ.Ο.Π. της Ν. Αυ/σης Δωδ/σου (της 2ης Συνεδρίασης 19.6.2008 θέμα 5ον).

7) Τις διατάξεις του άρθρου 90 του π.δ/τος 63/2005 σύμφωνα με το οποίο η παρούσα απόφαση δεν προκαλεί δαπάνη εις βάρος του οικείου ΟΤΑ.

8) Τον ν. 2831/2000 ΦΕΚ 140Δ (άρθρο 29 παρ. 1 στ αυτού), όπως τροποποιήθηκε με τον ν. 3044/2002 ΦΕΚ 197Δ (άρθρο 10 παρ. 1 αυτού) και τον ν. 3164/2003 ΦΕΚ 176Α όπως ισχύει σήμερα.

9) Την υπ' αριθμ. 366/28.2.2005 ΦΕΚ 406Δ απόφαση του Γ.Γ. Περιφέρειας Ν. Αιγαίου.

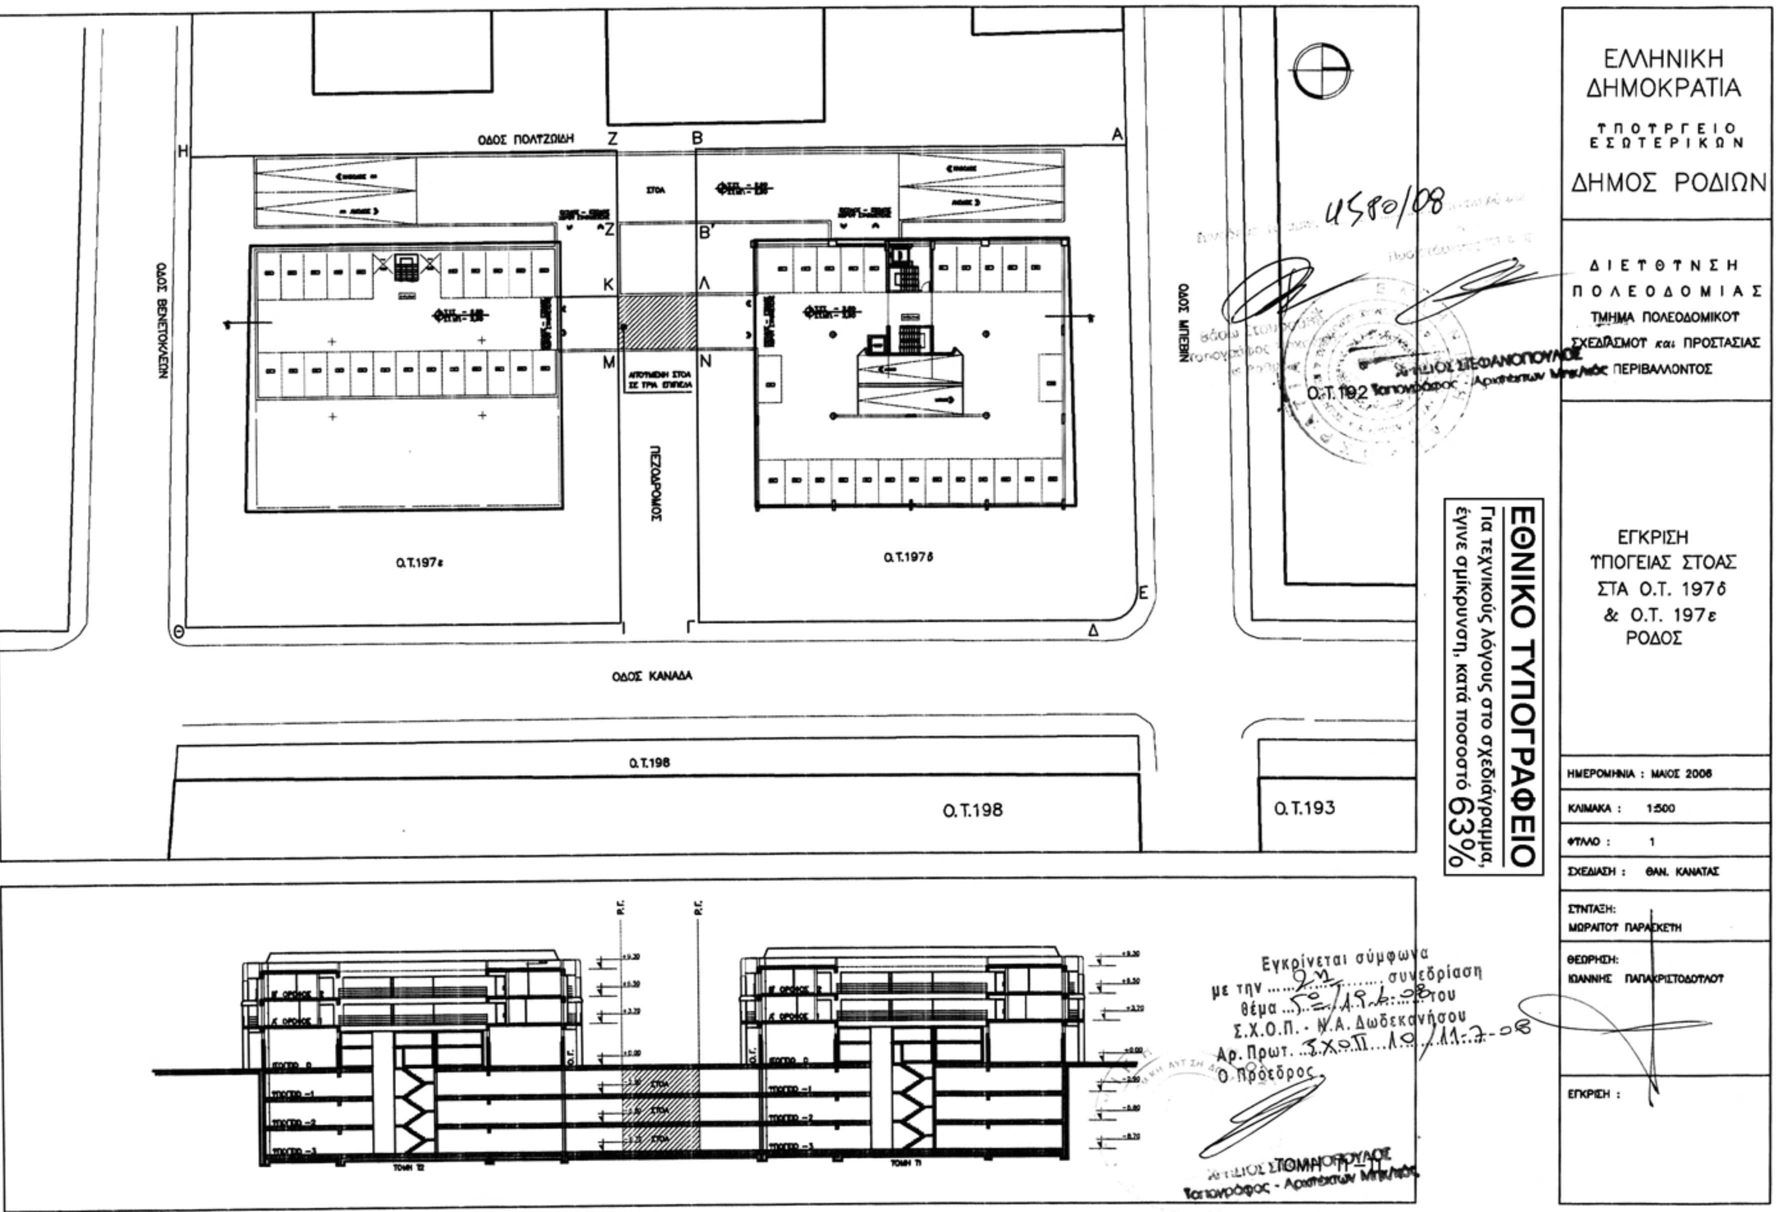
10) Την τροποποίηση του σχεδίου πόλεως Ρόδου κατά την οποία οριοθετήθηκαν τα Ο.Τ 197δ και 197ε με την υπ' αριθμ. 648/1999 (ΦΕΚ 764Δ/20.10.1999) απόφαση Γ.Γ. Περειφέρειας, αποφασίζουμε:

Τροποποιούμε το εγκεκριμένο σχέδιο πόλης Ρόδου στα Ο.Τ 197δ και 197ε με θεσμοθέτηση υπόγειας στοάς σε τρία επίπεδα κάτωθεν του πεζοδρομίου που βρίσκεται μεταξύ των προαναφερόμενων Ο.Τ. σύμφωνα με το διάγραμμα που συνοδεύει την απόφαση αυτή και το οποίο θεωρείται αναπόσπαστο τμήμα της παρούσας.

Η απόφαση αυτή να δημοσιευθεί στην Εφημερίδα της Κυβερνήσεως.

Ρόδος, 8 Δεκεμβρίου 2008

Ο Αντινομάρχης
ΙΩΑΝΝΗΣ ΧΡΙΣΤΟΦΑΚΗΣ


ΕΛΛΗΝΙΚΗ ΔΗΜΟΚΡΑΤΙΑ
ΥΠΟΥΡΓΕΙΟ ΕΣΩΤΕΡΙΚΩΝ
ΔΗΜΟΣ ΡΟΔΙΩΝ
ΔΙΕΥΘΥΝΣΗ ΠΟΛΕΟΔΟΜΙΑΣ
ΤΜΗΜΑ ΠΟΛΕΟΔΟΜΙΚΟΥ ΣΧΕΔΙΑΣΜΟΥ και ΠΡΟΣΤΑΣΙΑΣ ΠΕΡΙΒΑΛΛΟΝΤΟΣ
ΕΓΚΡΙΣΗ ΥΠΟΓΕΙΑΣ ΣΤΟΑΣ ΣΤΑ Ο.Τ. 197δ & Ο.Τ. 197ε ΡΟΔΟΣ
ΗΜΕΡΟΜΗΝΙΑ : ΜΑΙΟΣ 2008
ΚΛΙΜΑΚΑ : 1:500
ΦΥΛΛΟ : 1
ΣΧΕΔΙΑΣΗ : ΘΑΝ. ΚΑΝΑΤΑΣ
ΣΥΝΤΑΞΗ: ΜΩΡΑΙΤΟΥ ΠΑΡΑΣΚΕΥΗ
ΘΕΩΡΗΣΗ: ΙΩΑΝΝΗΣ ΠΑΠΑΧΡΙΣΤΟΔΟΥΛΟΥ
ΕΓΚΡΙΣΗ :
ΕΘΝΙΚΟ ΤΥΠΟΓΡΑΦΕΙΟ
Για τεχνικούς λόγους στο σχεδιάγραμμα, έγινε σμίκρυνση, κατά ποσοστό 63%
Εγκρίνεται σύμφωνα με την συνεδρίαση θέμα του Σ.Χ.Ο.Π. - Ν.Α. Δωδεκανήσου
Αρ. Πρωτ.
Ο Πρόεδρος
ΟΔΟΣ ΠΟΛΥΖΩΙΔΗ
ΟΔΟΣ ΒΕΝΕΤΟΚΛΕΩΝ
ΟΔΟΣ ΜΠΕΒΙΝ
ΟΔΟΣ ΚΑΝΑΔΑ
ΣΤΟΑ
ΠΕΖΟΔΡΟΜΟΣ
Ο.Τ.197ε
Ο.Τ.197δ
Ο.Τ.198
Ο.Τ.193
ΤΟΜΗ Τ2
ΤΟΜΗ Τ1

Αριθμ. 4578/08 (5)

Διαπίστωση ως προϋφιστάμενη του 1923 οδού και αναγνώριση αυτής ως κοινόχρηστη σε εκτός σχεδίου περιοχή της Τήλου σύμφωνα με το άρθρο 10 του ν. 3212/2003».

Ο ΝΟΜΑΡΧΗΣ ΔΩΔΕΚΑΝΗΣΟΥ

Έχοντας υπόψη:

1) Το π.δ/γμα 63/2005 (ΦΕΚ 98Α) «περί κωδικοποίησης της Νομοθεσίας για την Κυβέρνηση και τα Κυβερνητικά όργανα».

2) Το εσωτερικό Κανονισμό Λειτουργίας της Ν. Αυτ/σης Δωδ/σου όπως ισχύει σήμερα ΦΕΚ 791Β/27.5.2004 και ΦΕΚ 1809Β/22.12.2005.

3) Την υπ' αριθμ. 651/2008 απόφαση Νομάρχη Δωδ/σου Δ.Δ.Ο.Υ. «περί ορισμού Αντινομαρχών».

4) Το ν.δ/γμα 691/1948 με το οποίο επεκτάθηκε στην Δωδ/σο η Πολεοδομική Νομοθεσία.

5) Τις διατάξεις του άρθρου 90 του π.δ/τος 63/2005 σύμφωνα με το οποίο η παρούσα απόφαση δεν προκαλεί δαπάνη εις βάρος του οικείου ΟΤΑ.

6) Την ομόφωνη γνωμοδότηση του Σ.Χ.Ο.Π. της Ν. Αυ/σης Δωδ/σου (της 2ης Συνεδρίασης 19.6.2008 θέμα 1ον), αποφασίζουμε:

1) Διαπιστώνουμε ως προϋφισταμένη του 1923 την οδό που συνδέει τον οικισμό Λιβάδια Τήλου με το Κοιμητήριο.

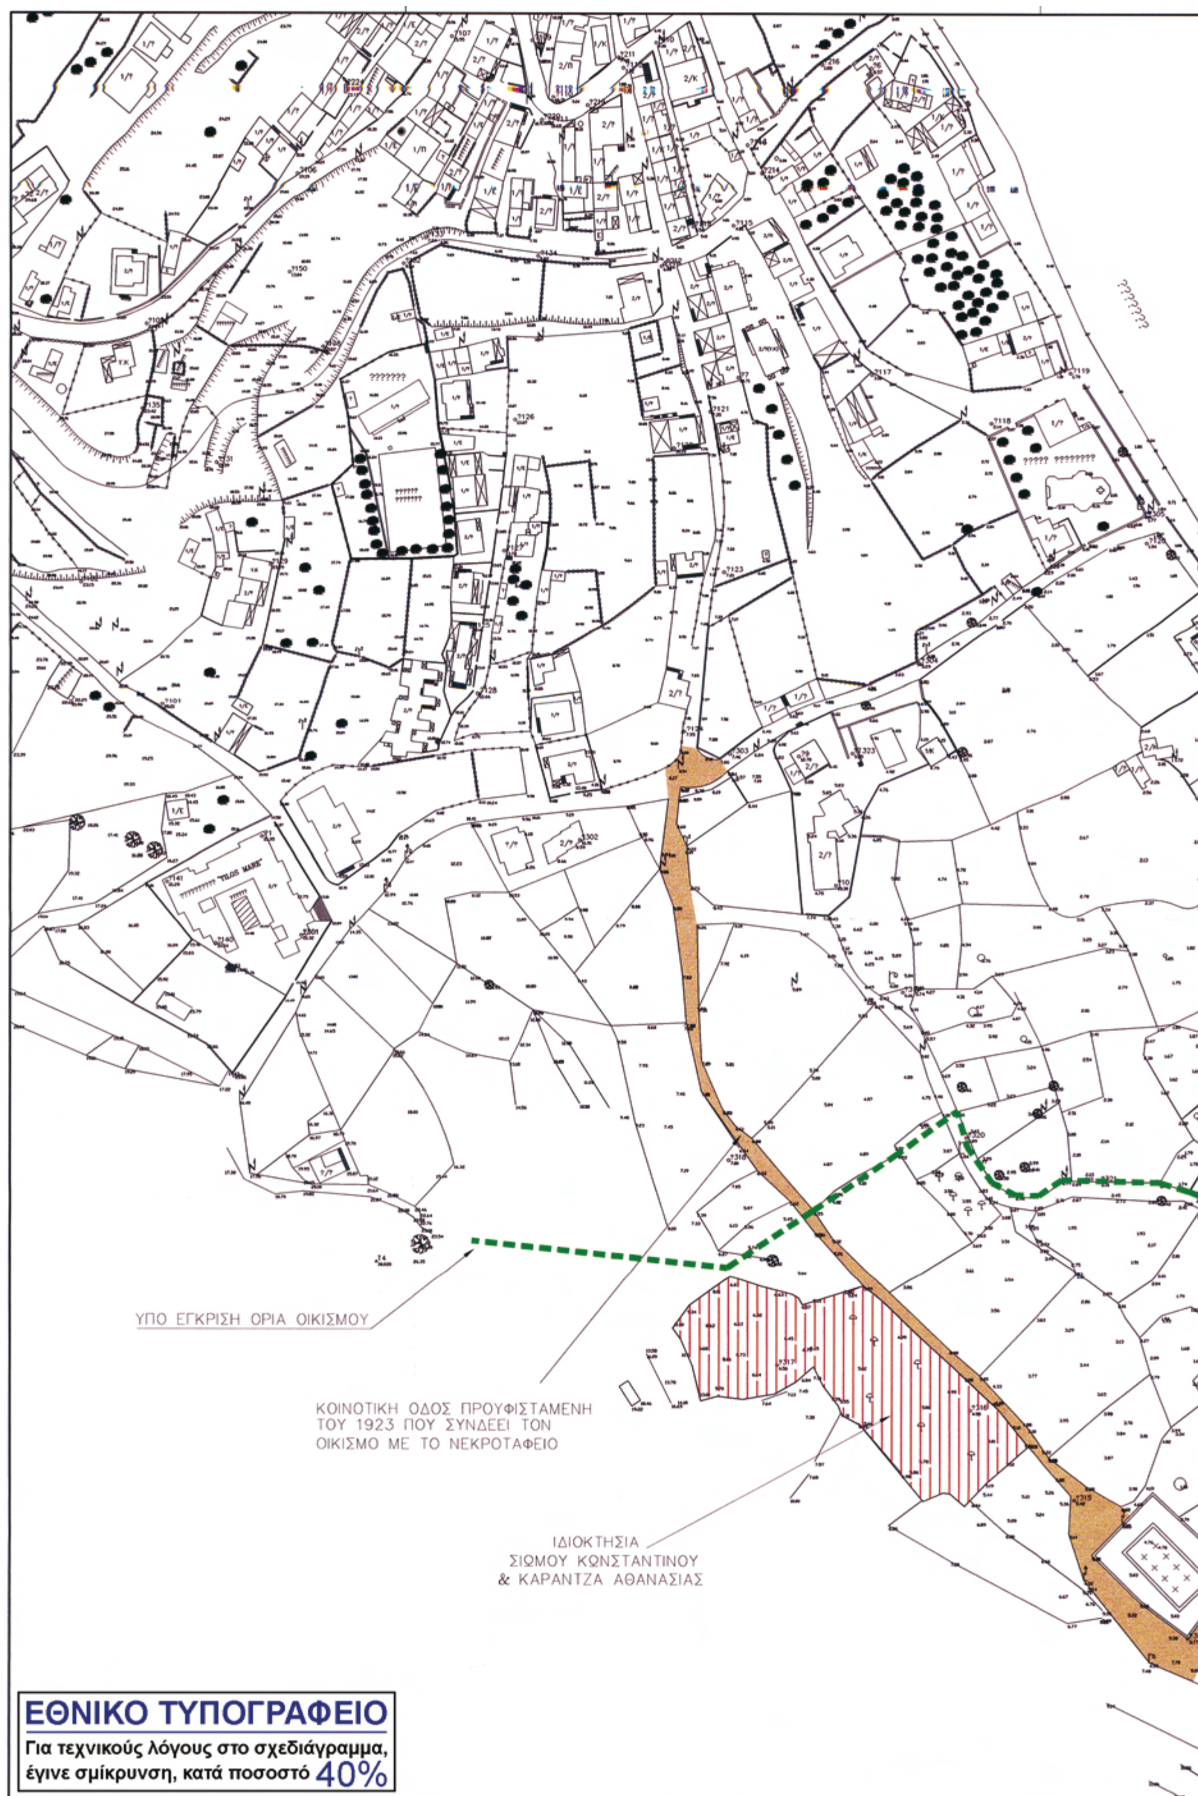
2) Αναγνωρίζουμε αυτήν ως κοινόχρηστη σύμφωνα με το άρθρο 10 του ν. 3212/2003 και όπως αυτή απεικονίζεται στο τοπογραφικό διάγραμμα που συνοδεύει την παρούσα απόφαση και θεωρείται αναπόσπαστο τμήμα της παρούσας απόφασης.

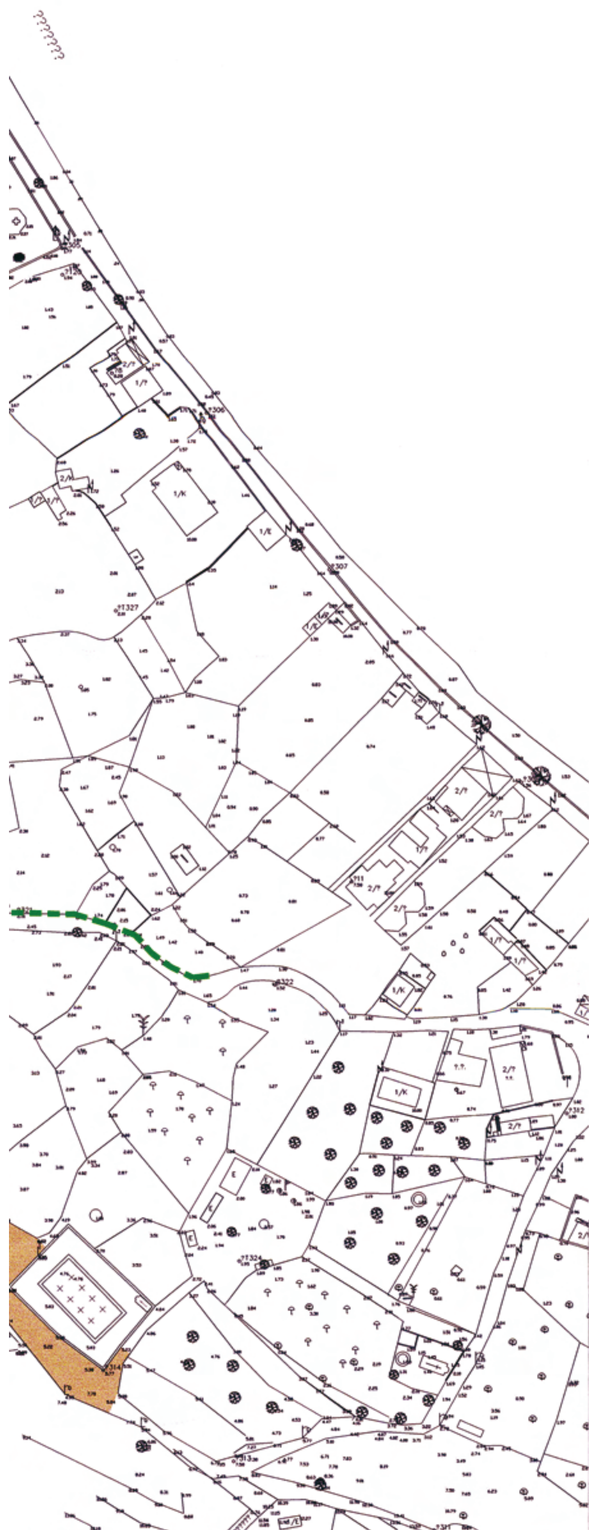
Η απόφαση αυτή να δημοσιευθεί στην Εφημερίδα της Κυβερνήσεως.

Ρόδος, 8 Δεκεμβρίου 2008

Ο Αντινομάρχης

ΙΩΑΝΝΗΣ ΧΡΙΣΤΟΦΑΚΗΣ


ΥΠΟ ΕΓΚΡΙΣΗ ΟΡΙΑ ΟΙΚΙΣΜΟΥ
ΚΟΙΝΟΤΙΚΗ ΟΔΟΣ ΠΡΟΥΦΙΣΤΑΜΕΝΗ
ΤΟΥ 1923 ΠΟΥ ΣΥΝΔΕΕΙ ΤΟΝ
ΟΙΚΙΣΜΟ ΜΕ ΤΟ ΝΕΚΡΟΤΑΦΕΙΟ
ΙΔΙΟΚΤΗΣΙΑ
ΣΙΩΜΟΥ ΚΩΝΣΤΑΝΤΙΝΟΥ
& ΚΑΡΑΝΤΖΑ ΑΘΑΝΑΣΙΑΣ
ΕΘΝΙΚΟ ΤΥΠΟΓΡΑΦΕΙΟ
Για τεχνικούς λόγους στο σχεδιάγραμμα,
έγινε σμίκρυνση, κατά ποσοστό 40%





Εγκρίνεται σύμφωνα
με την .... συνεδρίαση
θέμα .... του
Σ.Χ.Ο.Π. - Ν.Α. Δωδεκανήσου
Αρ. Πρωτ. ΣΧΟΠ 6/11-7-08
Ο Πρόεδρος

ΣΙΩΜΟΣ ΚΩΝΣΤΑΝΤΙΝΟΣ

ΑΡΧΙΤΕΚΤΩΝ ΜΗΧΑΝΙΚΟΣ

ΕΡΓΟ	ΘΕΣΗ	ΛΙΒΑΔΙΑ ΤΗΛΟΥ	
	ΕΙΔΟΣ	2 ΝΕΕΣ ΙΣΟΓΕΙΕΣ ΟΙΚΟΔΟΜΕΣ	
	ΙΔΙΟΚΤΗΤΗΣ	ΣΙΩΜΟΣ ΚΩΝ/ΝΟΣ & ΚΑΡΑΝΤΖΑ ΑΘΑΝΑΣΙΑ	
Τ	ΣΧΕΔΙΟ	ΑΝΑΓΝΩΡΙΣΗ ΟΔΟΥ	ΑΡ. ΜΕΛΕΤΗΣ
1	ΓΕΩΡΓΙΟΣ Κ. ΔΙΑΚΟΓΕΩΡΓΙΟΥ ΔΙΠΛΩΜ. ΠΟΛΙΤΙΚΟΣ ΜΗΧΑΝΙΚΟΣ ΕΘΝΙΚΟΥ ΜΕΤΣΟΒΙΟΥ ΠΟΛΥΤΕΧΝΕΙΟΥ ΜΕΛΟΣ Τ.Ε.Ε. - ΑΡΙΘ. ΜΗΤΡΩΟΥ 25229 28ης ΟΚΤΩΒΡΙΟΥ 4 - 85100 ΡΟΔΟΣ ΤΗΛ. 0241-3...		
ΚΛΙΜΑΚΑ 1:1000	ΗΜΕΡΟΜΗΝΙΑ:	ΦΕΒΡΟΥΑΡΙΟΣ 2008	Ο ΜΗΧΑΝΙΚΟΣ



ΑΠΟ ΤΟ ΕΘΝΙΚΟ ΤΥΠΟΓΡΑΦΕΙΟ
ΚΑΠΟΔΙΣΤΡΙΟΥ 34 * ΑΘΗΝΑ 104 32 * ΤΗΛ. 210 52 79 000 * FAX 210 52 21 004
ΗΛΕΚΤΡΟΝΙΚΗ ΔΙΕΥΘΥΝΣΗ: http://www.et.gr – e-mail: webmaster.et@et.gr